


# 白鷹都市計画図

令和四年四月作成

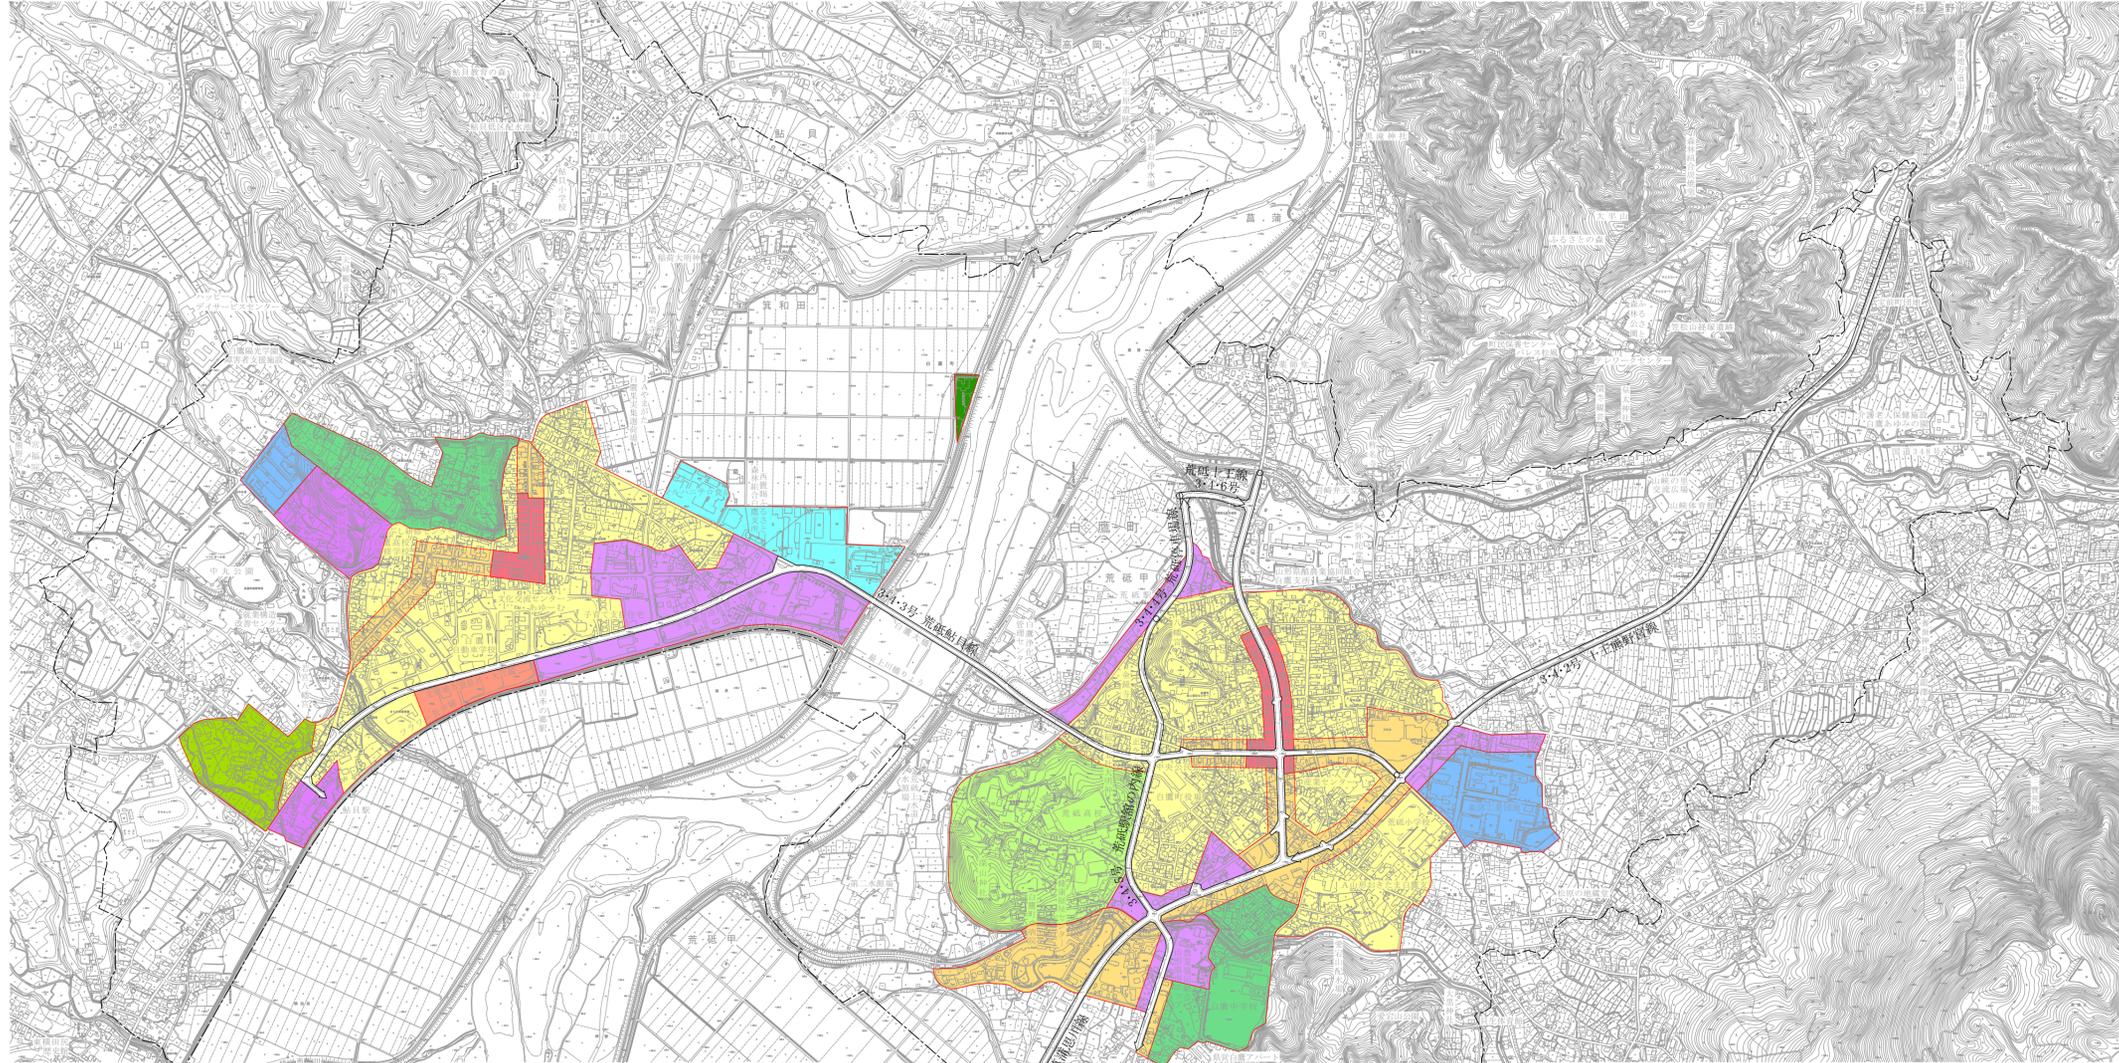

凡	例
-----	都市計画区域
→	都市計画道路
■	都市計画火葬場
■ (200% 容積率) ■ (60% 高さ制限 12m)	第二種低層住居専用地域 約 21ha
■ (200% 容積率)	第一種中高層住居専用地域 約 7.0ha
■ (200% 容積率)	第二種中高層住居専用地域 約 23ha
■ (200% 容積率)	第一種住居地域 約 98ha
■ (200% 容積率)	第二種住居地域 約 30ha
■ (200% 容積率)	準住居地域 約 2.8ha
■ (200% 容積率)	近隣商業地域 約 6.0ha
■ (200% 容積率)	準工業地域 約 37ha
■ (200% 容積率)	工業地域 約 8.8ha
■ (200% 容積率)	工業専用地域 約 10ha
	合計 約 244ha
容積率(上段) 建ぺい率(下段)	指定のない区域

都市計画道路		
番号	路線名	幅員
3.4.1	菖蒲思川線	(20m) 16m
3.4.2	十王熊野宮線	16m
3.4.3	荒砥鮎貝線	(16m) 18m
3.4.4	荒砥停車場線	18m
3.4.5	荒砥駅館の内線	16m
3.4.6	荒砥十王線	18m

白鷹町

