



# まちづくり複合施設整備について



白鷹町



# 1. これまでの経過と今後のスケジュール



年 度	H25	H26	H27	H28	H29	H30	H31
全体基本構想	→						
全体基本設計			→ ・設計業者選定プロポーザル ・町民会議 ・試験伐倒				
実施設計				→			
施設整備					→		
外構工事、 解体工事ほか							→
消防分署棟整備				→			



## 2. 複合施設棟


図書館の段差の活用、閲覧コーナー（学習コーナー）の設置






## 2. 複合施設棟

図書館の段差の活用、閲覧コーナー（学習コーナー）の設置

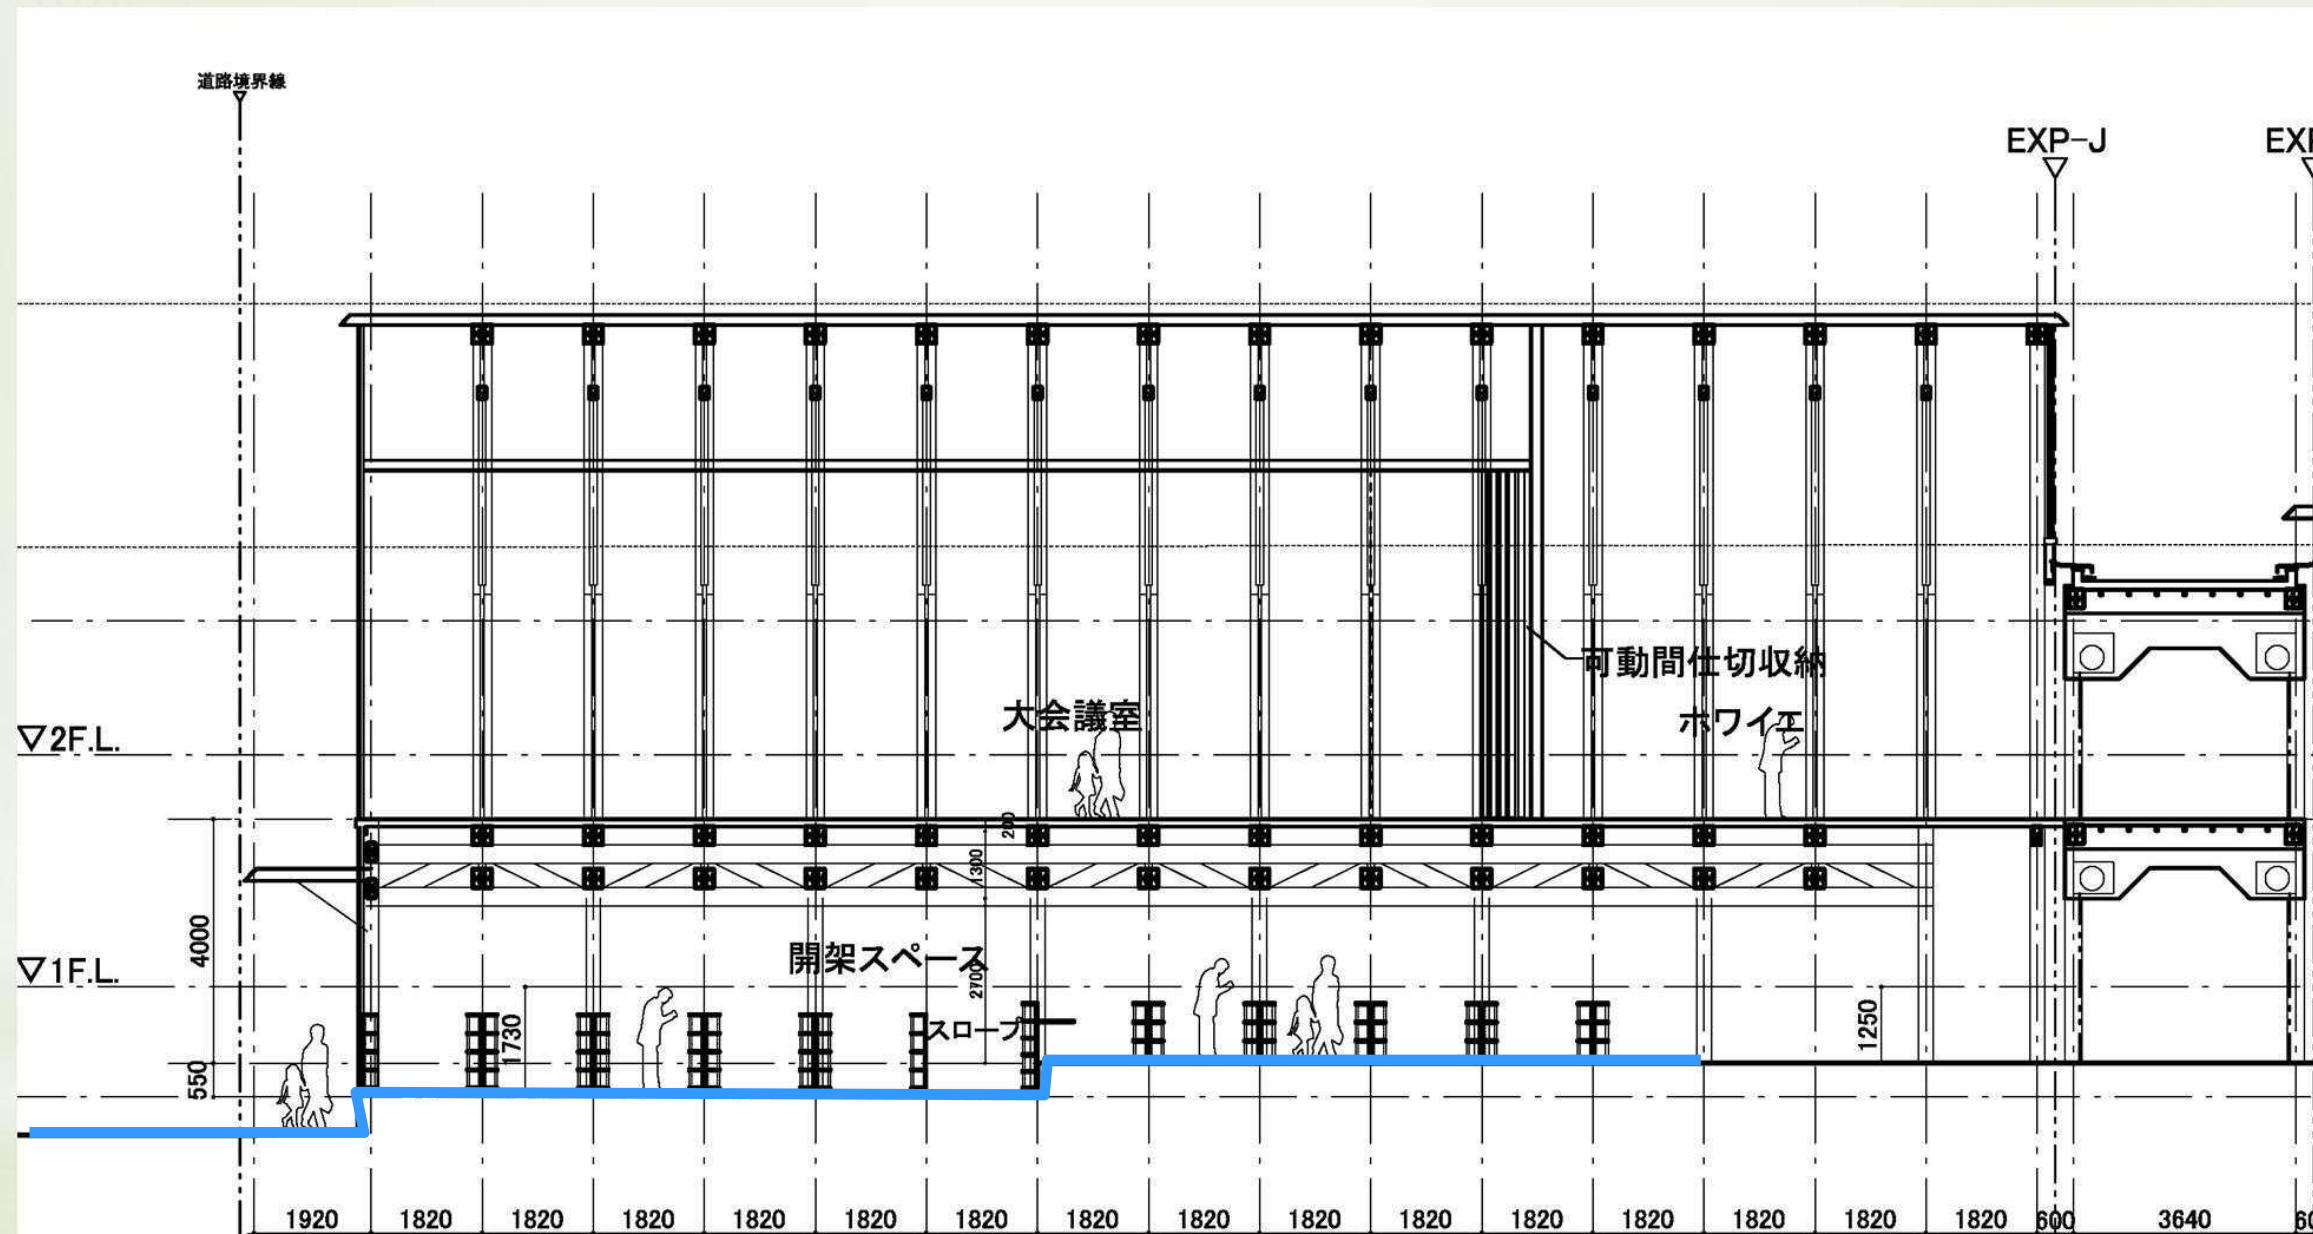

## 2. 複合施設棟 町民ラウンジスロープ

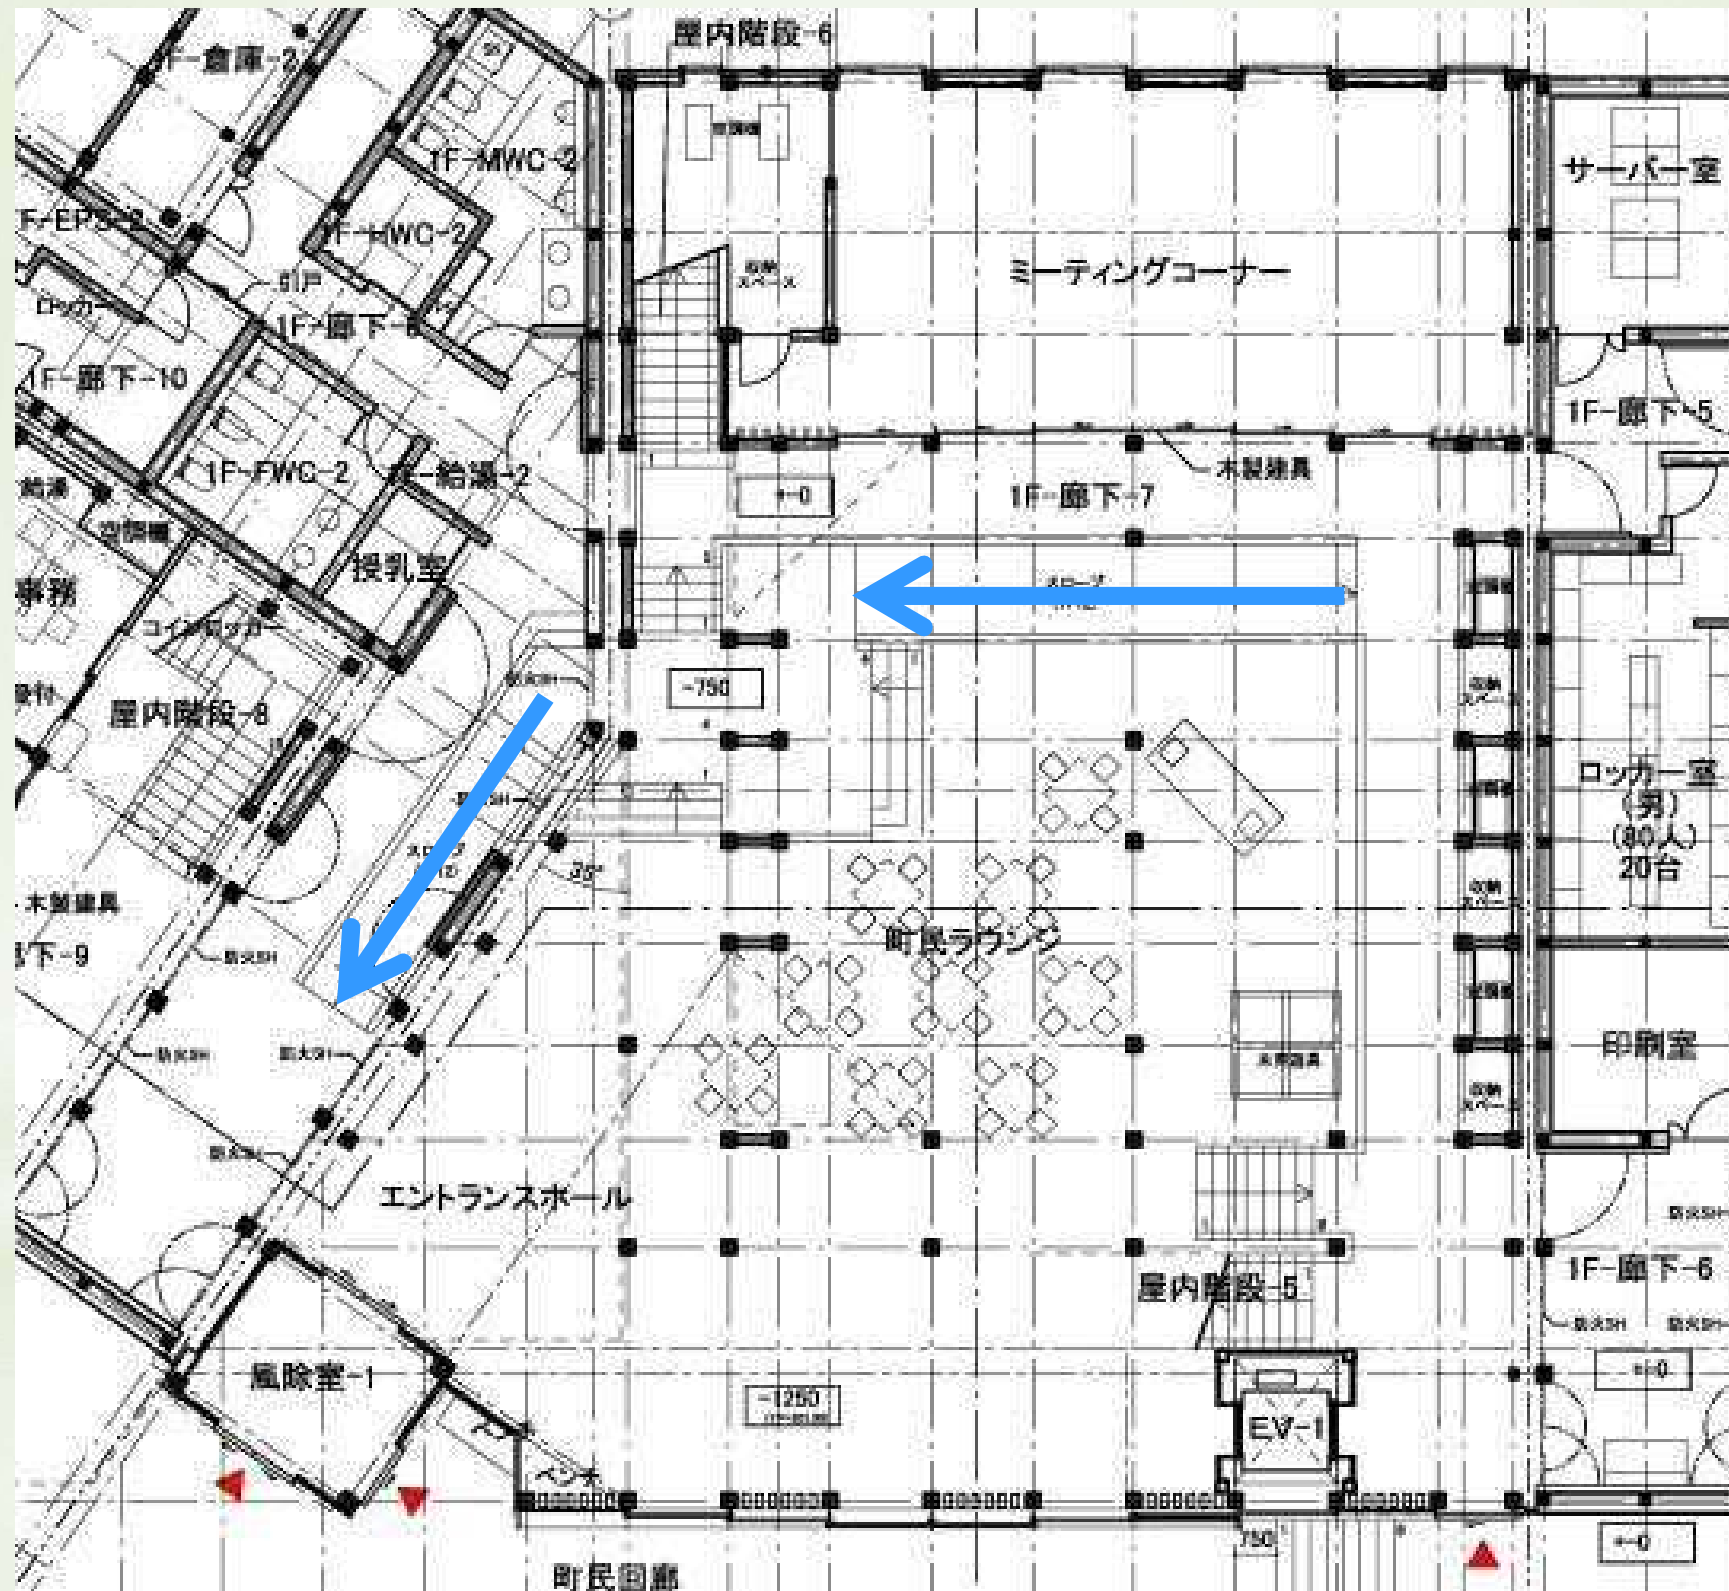




# 2. 複合施設棟 エレベーターの設置





## 2. 複合施設棟

屋根

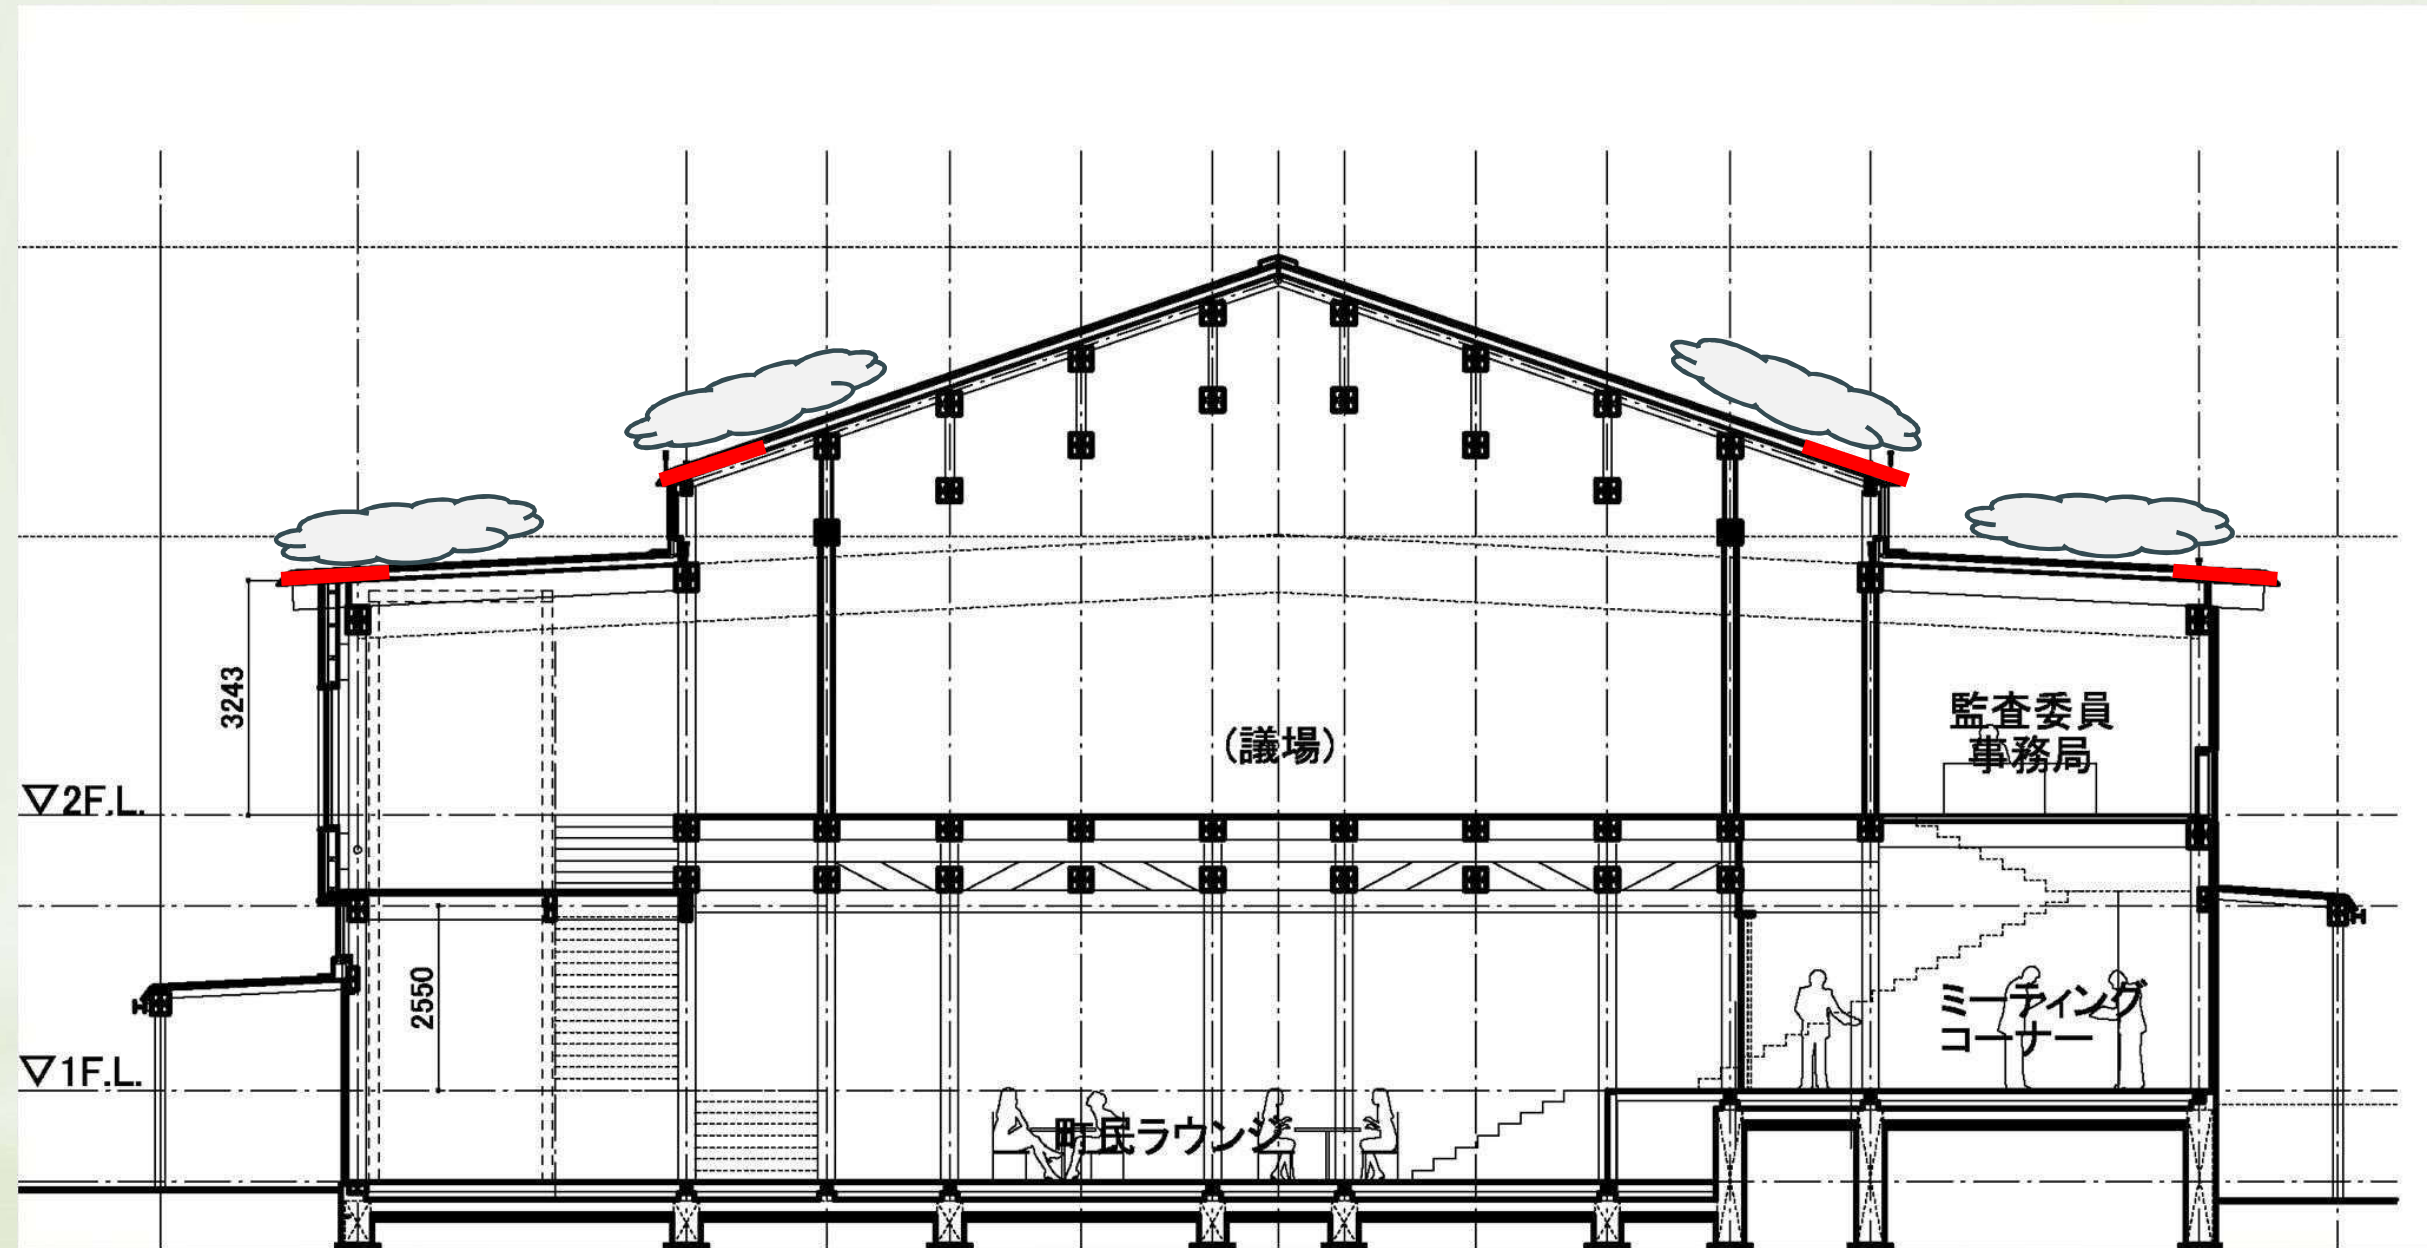









特 記	 Environment Design Institute	<b>株式会社 環境デザイン研究所</b> 〒106-0032 東京都港区六本木5丁目12番22号永坂ビル 一級建築士事務所 東京都知事登録 第9955号 telephone 03-5575-7171 一級建築士建築大臣登録 第48156号 審議 義 facsimile 03-5575-7179	<b>株式会社 山田憲明構造設計事務所</b> 〒114-0001 東京都品川区大崎1丁目1-10 エフセントビル202 tel 03-6277-1576 fax 03-6277-1576 一級建築士事務所 東京都知事登録 第57779号 一級建築士 大谷 敏 第37229号 構造設計一級建築士 山田 憲明	<b>株式会社 イーエスアソシエイツ 一級建築士事務所</b> 〒109-0002 東京都港区赤坂1丁目1-1 赤坂ビル2F tel 03-3559-2881 fax 03-3559-7578 一級建築士事務所 東京都知事登録 第58871号 一級建築士 大谷 敏 第37229号 構造設計一級建築士 第2863号 佐藤 英治	<b>有限会社 大瀧設備事務所</b> 〒114-0002 東京都品川区大崎1丁目1-10 エフセントビル302 tel 03-5571-8417 fax 03-5571-7542 建築設備士 第0200-497062号 大瀧 敏世	工事名称 白鷹町まちづくり複合施設等整備事業	作成年月日 161026
		図面名称 1階平面図	縮尺 1/150(A1) 1/300(A3)	図面番号 A-000			

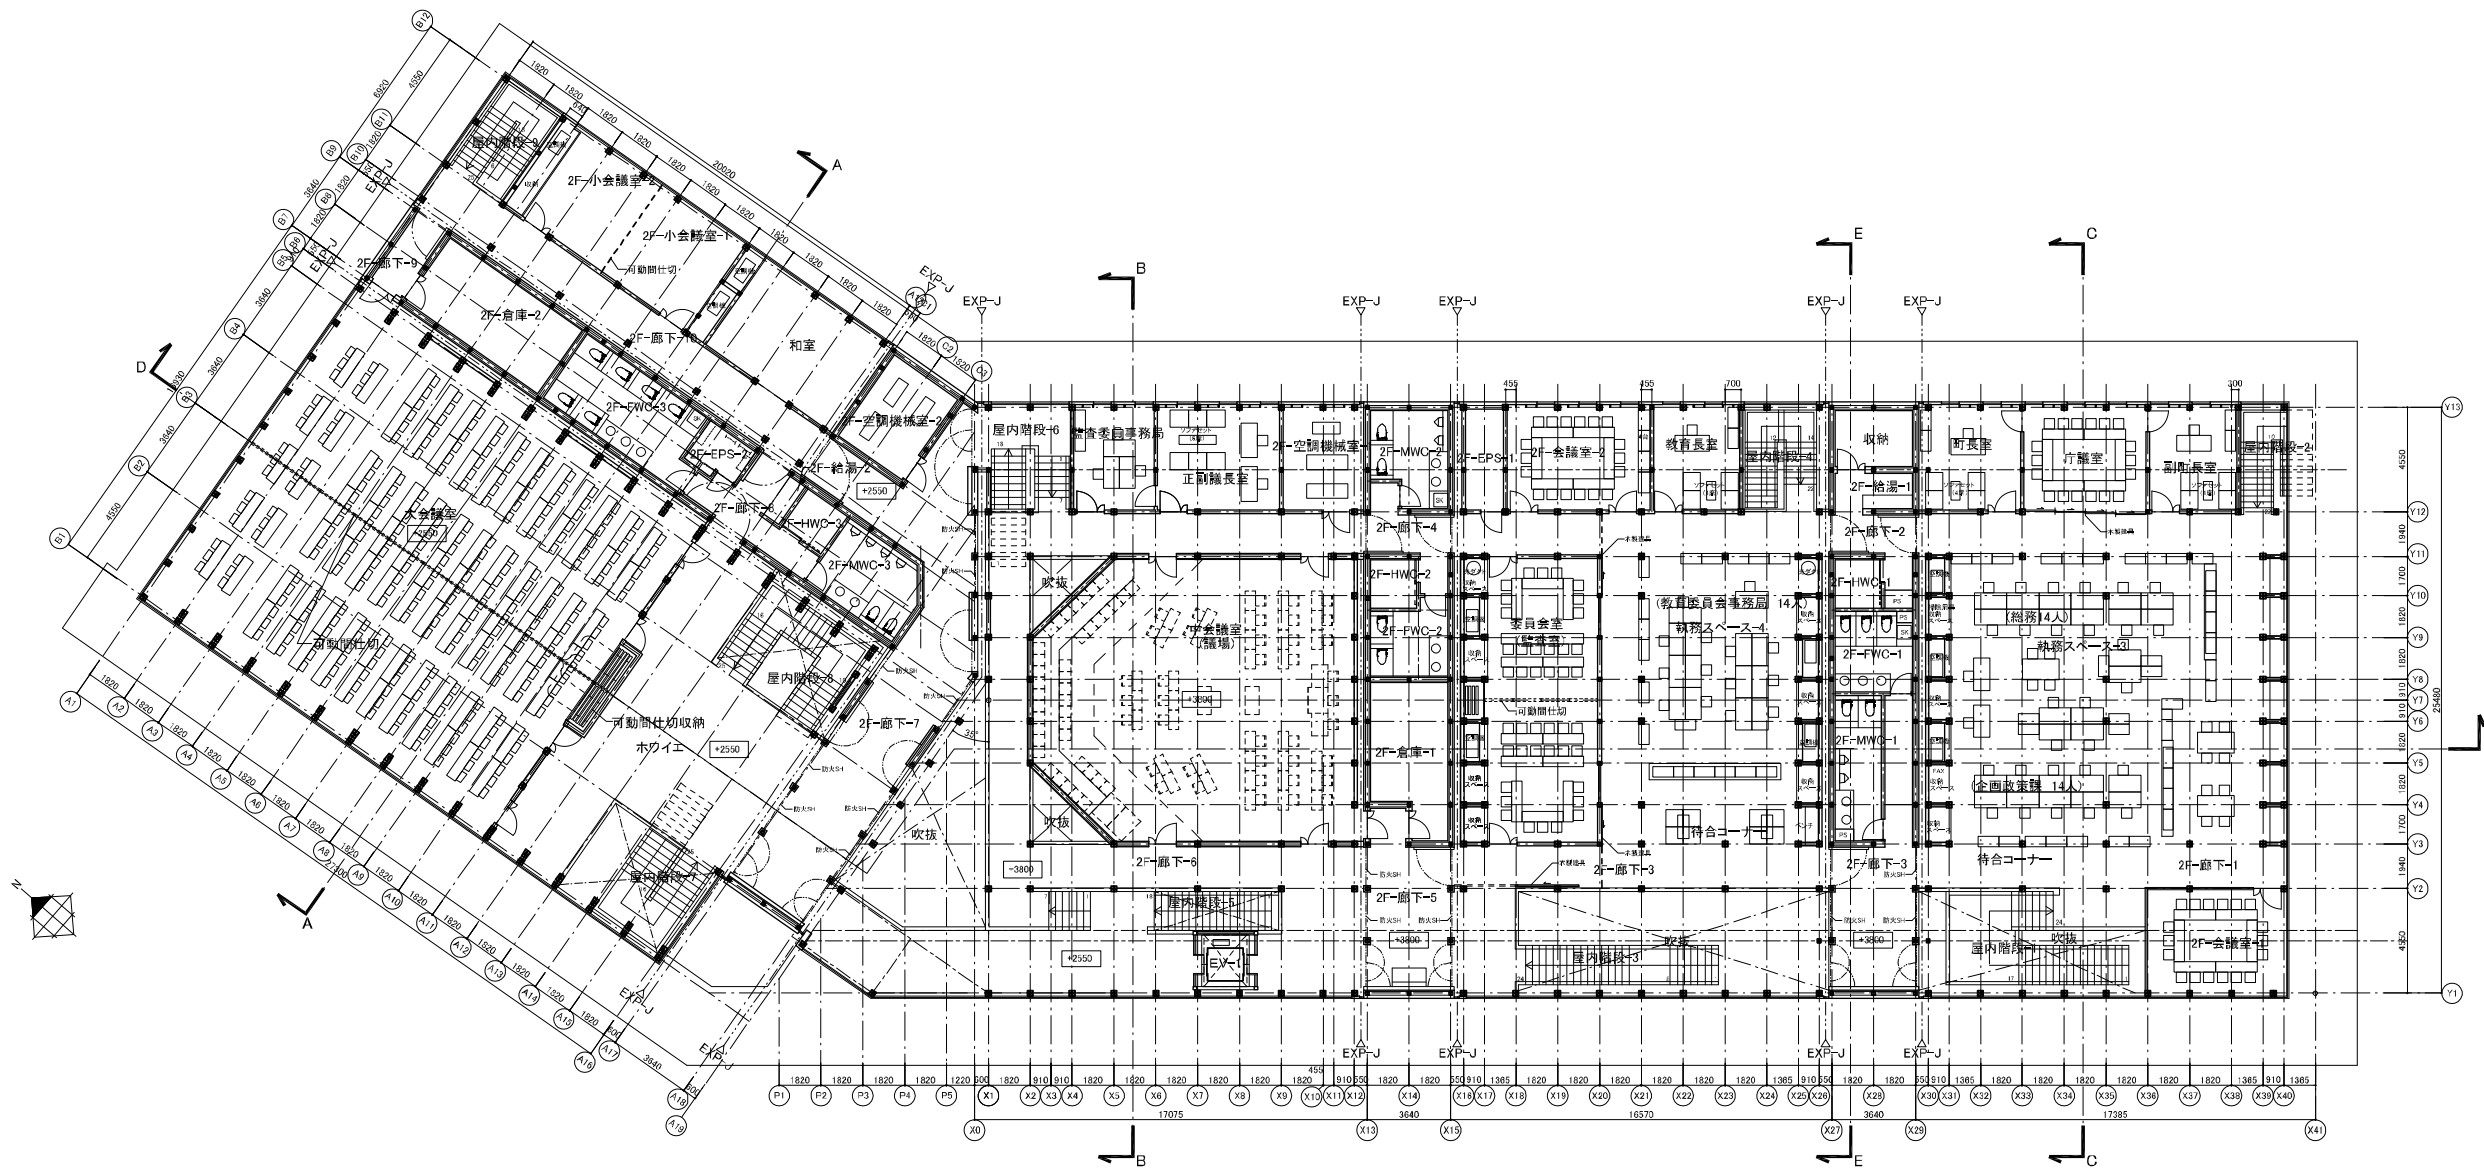

特 記	 Environment Design Institute	<b>株式会社 環境デザイン研究所</b> 〒106-0032 東京都港区六本木5丁目12番22号永坂ビル 一級建築士事務所 東京都知事登録 第9955号 telephone 03-5575-7171 一級建築士建築大臣登録 第48156号 青森 義 facsimile 03-5575-7179	株式会社 山田憲明構造設計事務所 〒114-0001 東京都山手区上野4丁目43 エフセントビル202 tel 03-4271-1576 fax 03-4271-1578 一級建築士事務所 東京都知事登録 第57779号 一級建築士 大谷 敏 第07229号 構造設計一級建築士 第1307号 山田 憲明	株式会社 イーエスアソシエイツ 一級建築士事務所 〒109-0001 東京都港区赤坂1丁目11 赤坂ビル2F tel 03-3559-2881 fax 03-3559-7578 一級建築士事務所 東京都知事登録 第55871号 一級建築士 大谷 敏 第07229号 構造設計一級建築士 第1307号 佐藤 英治	有限会社 大瀧設備事務所 〒114-0001 東京都山手区上野4丁目43 エフセントビル202 tel 03-5271-7411 fax 03-5271-7542 建築設備士 第0200-497062号 大瀧 敏世	工事名称	作成年月日	
						白鷹町まちづくり複合施設等整備事業	161026	
						図面名称	縮尺	図面番号
						2階平面図	1/150(A1) 1/300(A3)	A-000



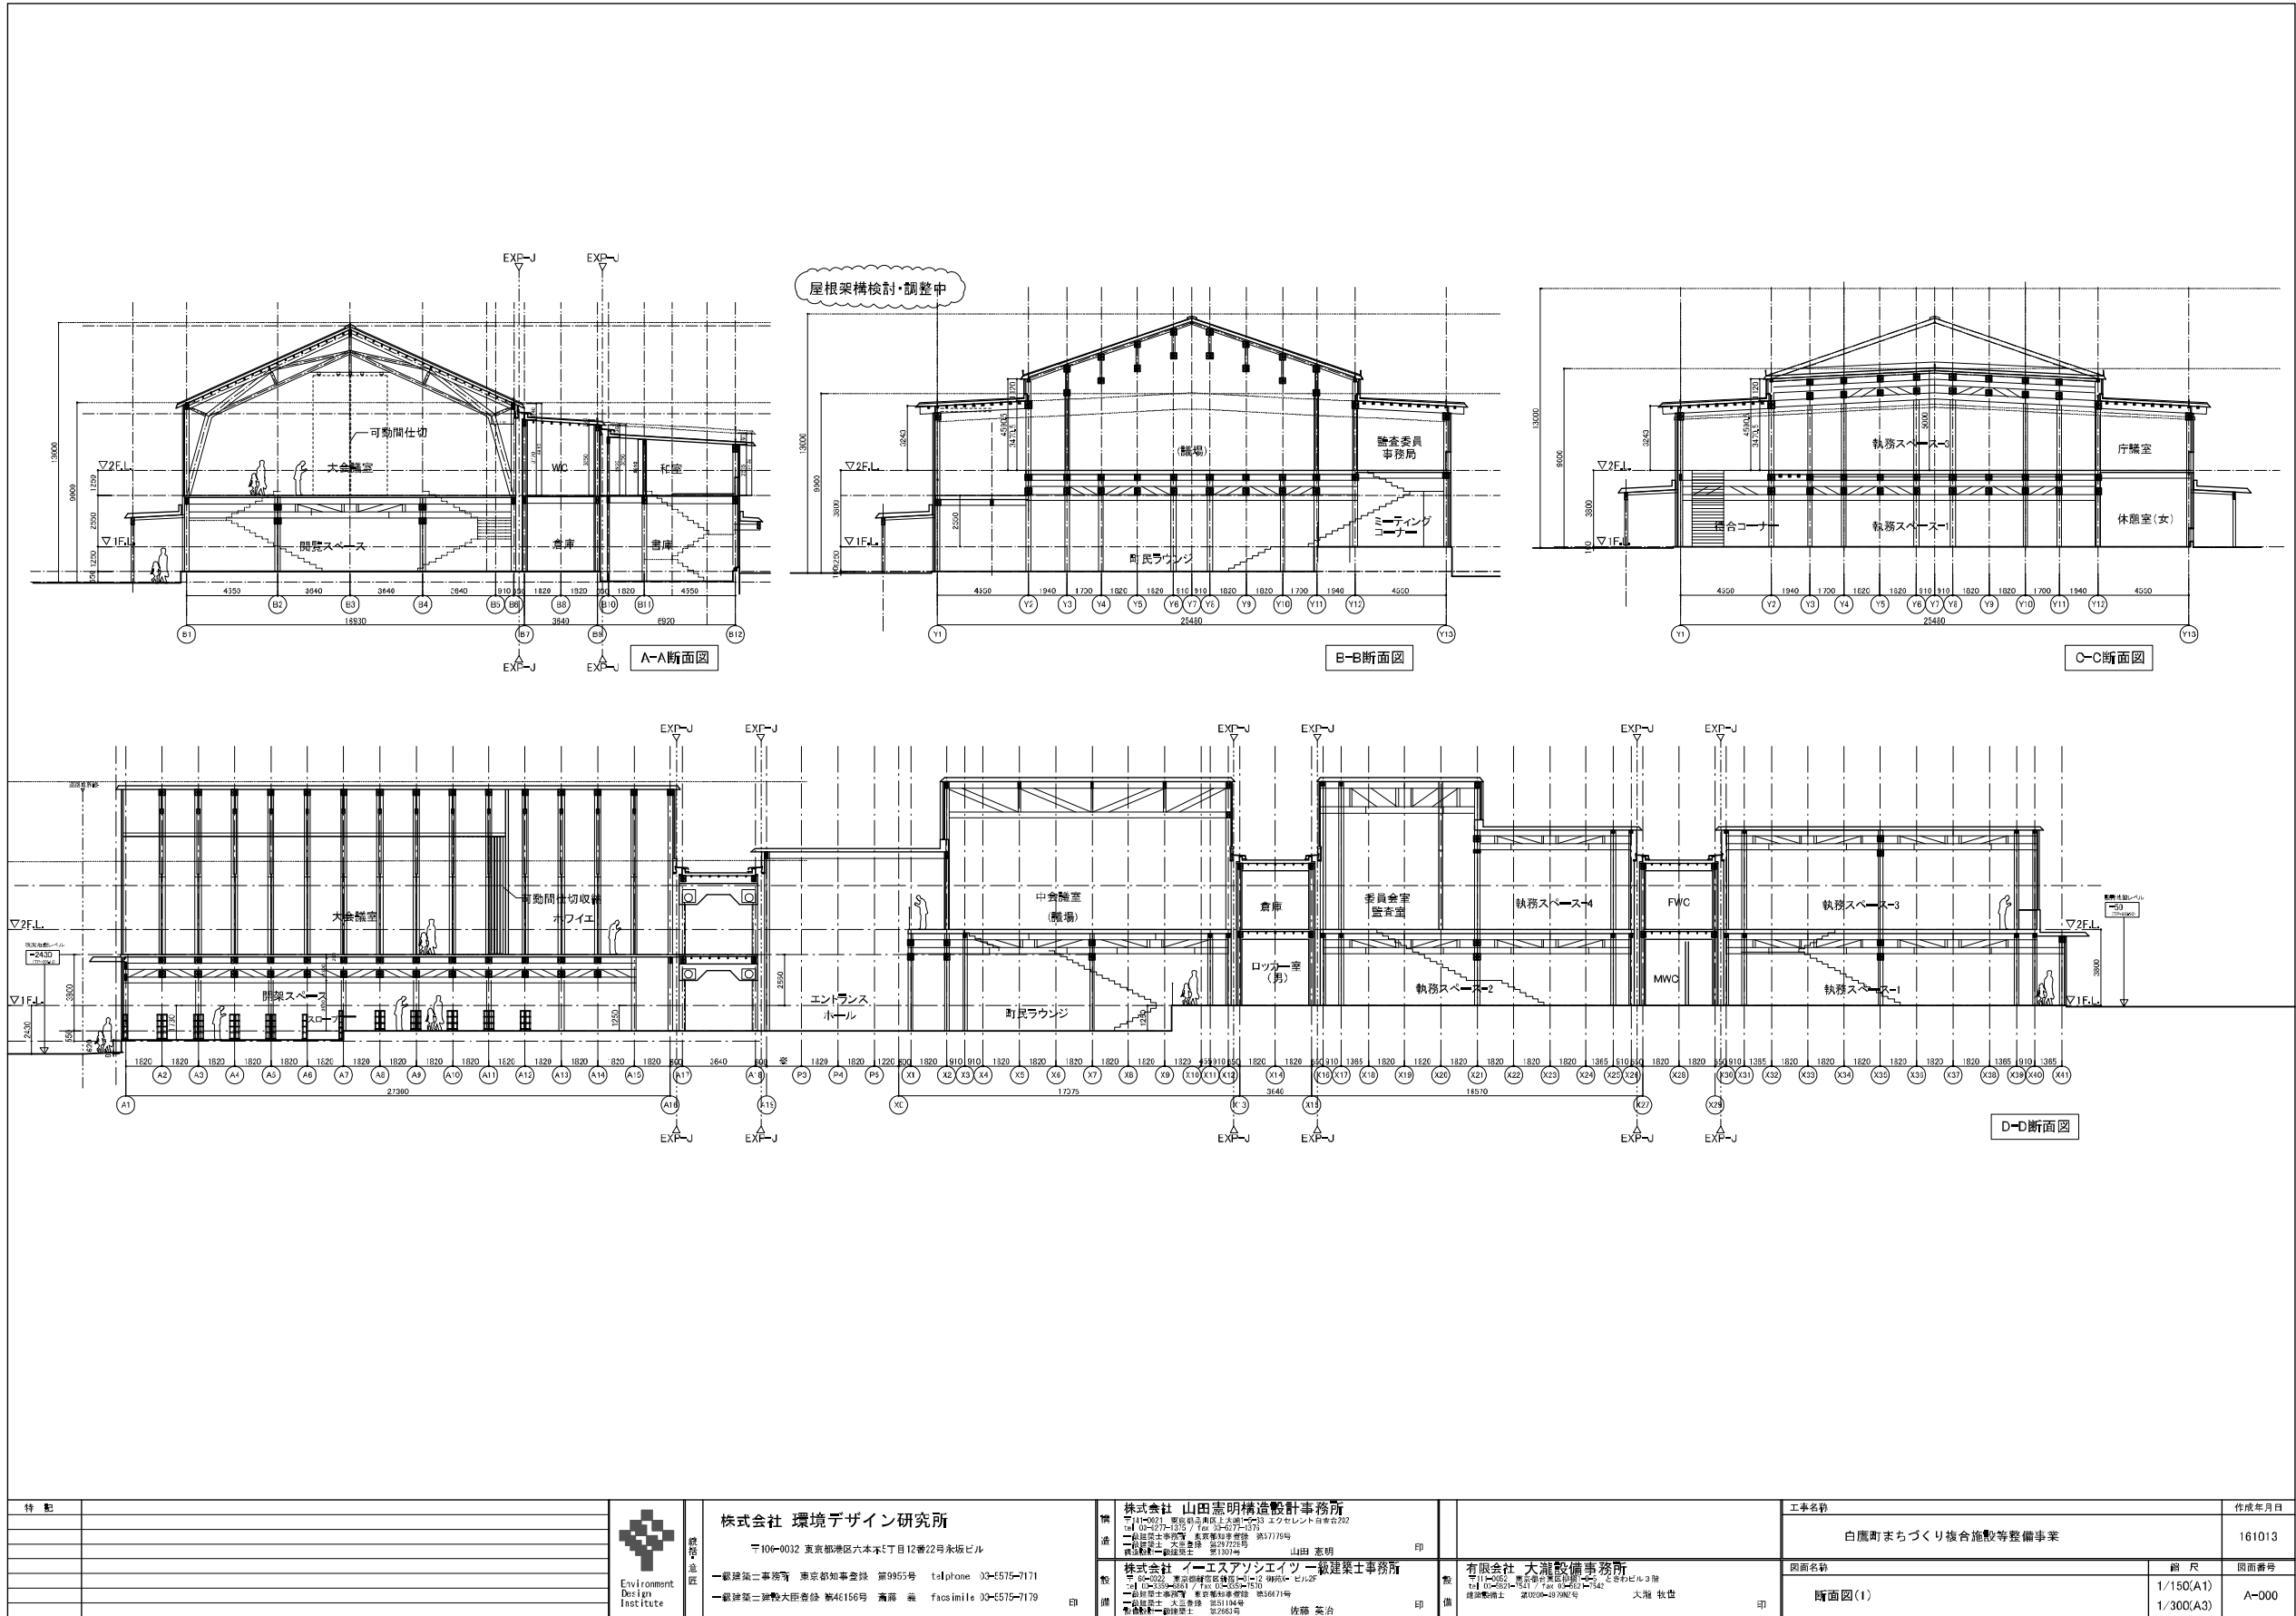

# 白鷹町まちづくり複合施設基本設計イメージ

鳥瞰イメージ (敷地北西側から)



外観イメージ

(主要地方道長井白鷹線からのアプローチイメージ)





# 白鷹町まちづくり複合施設基本設計イメージ




〔町民ラウンジ〕



〔中会議室〕




〔町民ラウンジ〕

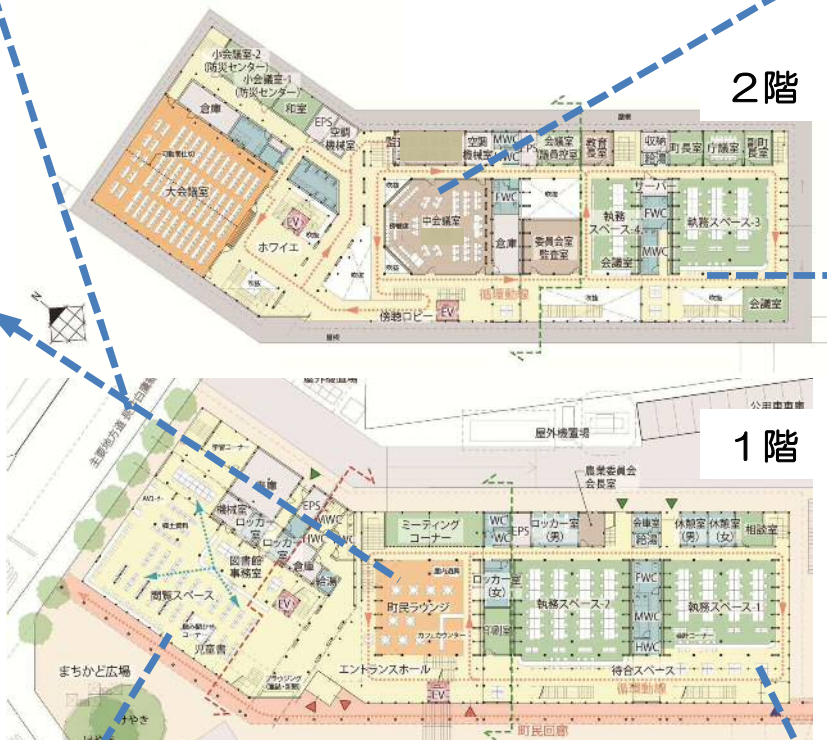

〔執務スペース 2階〕



〔図書館〕

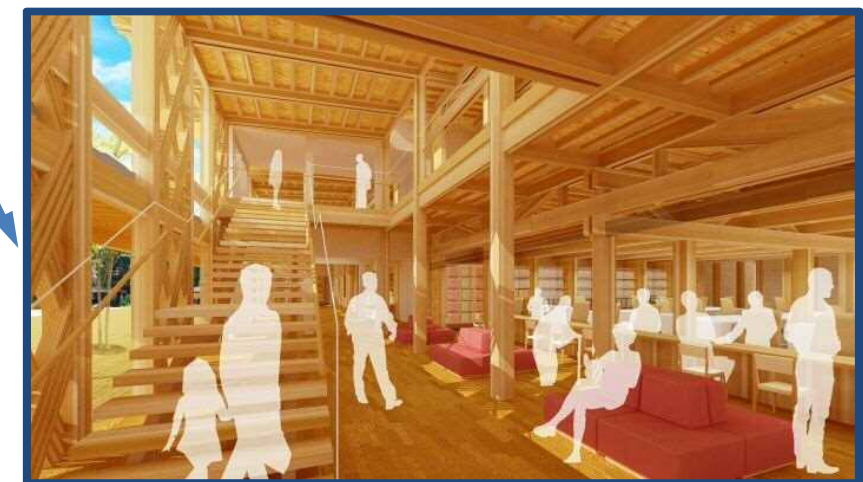

〔執務スペース 1階〕