


白鷹農業振興地域整備計画 (土地利用計画図) 変更位置図

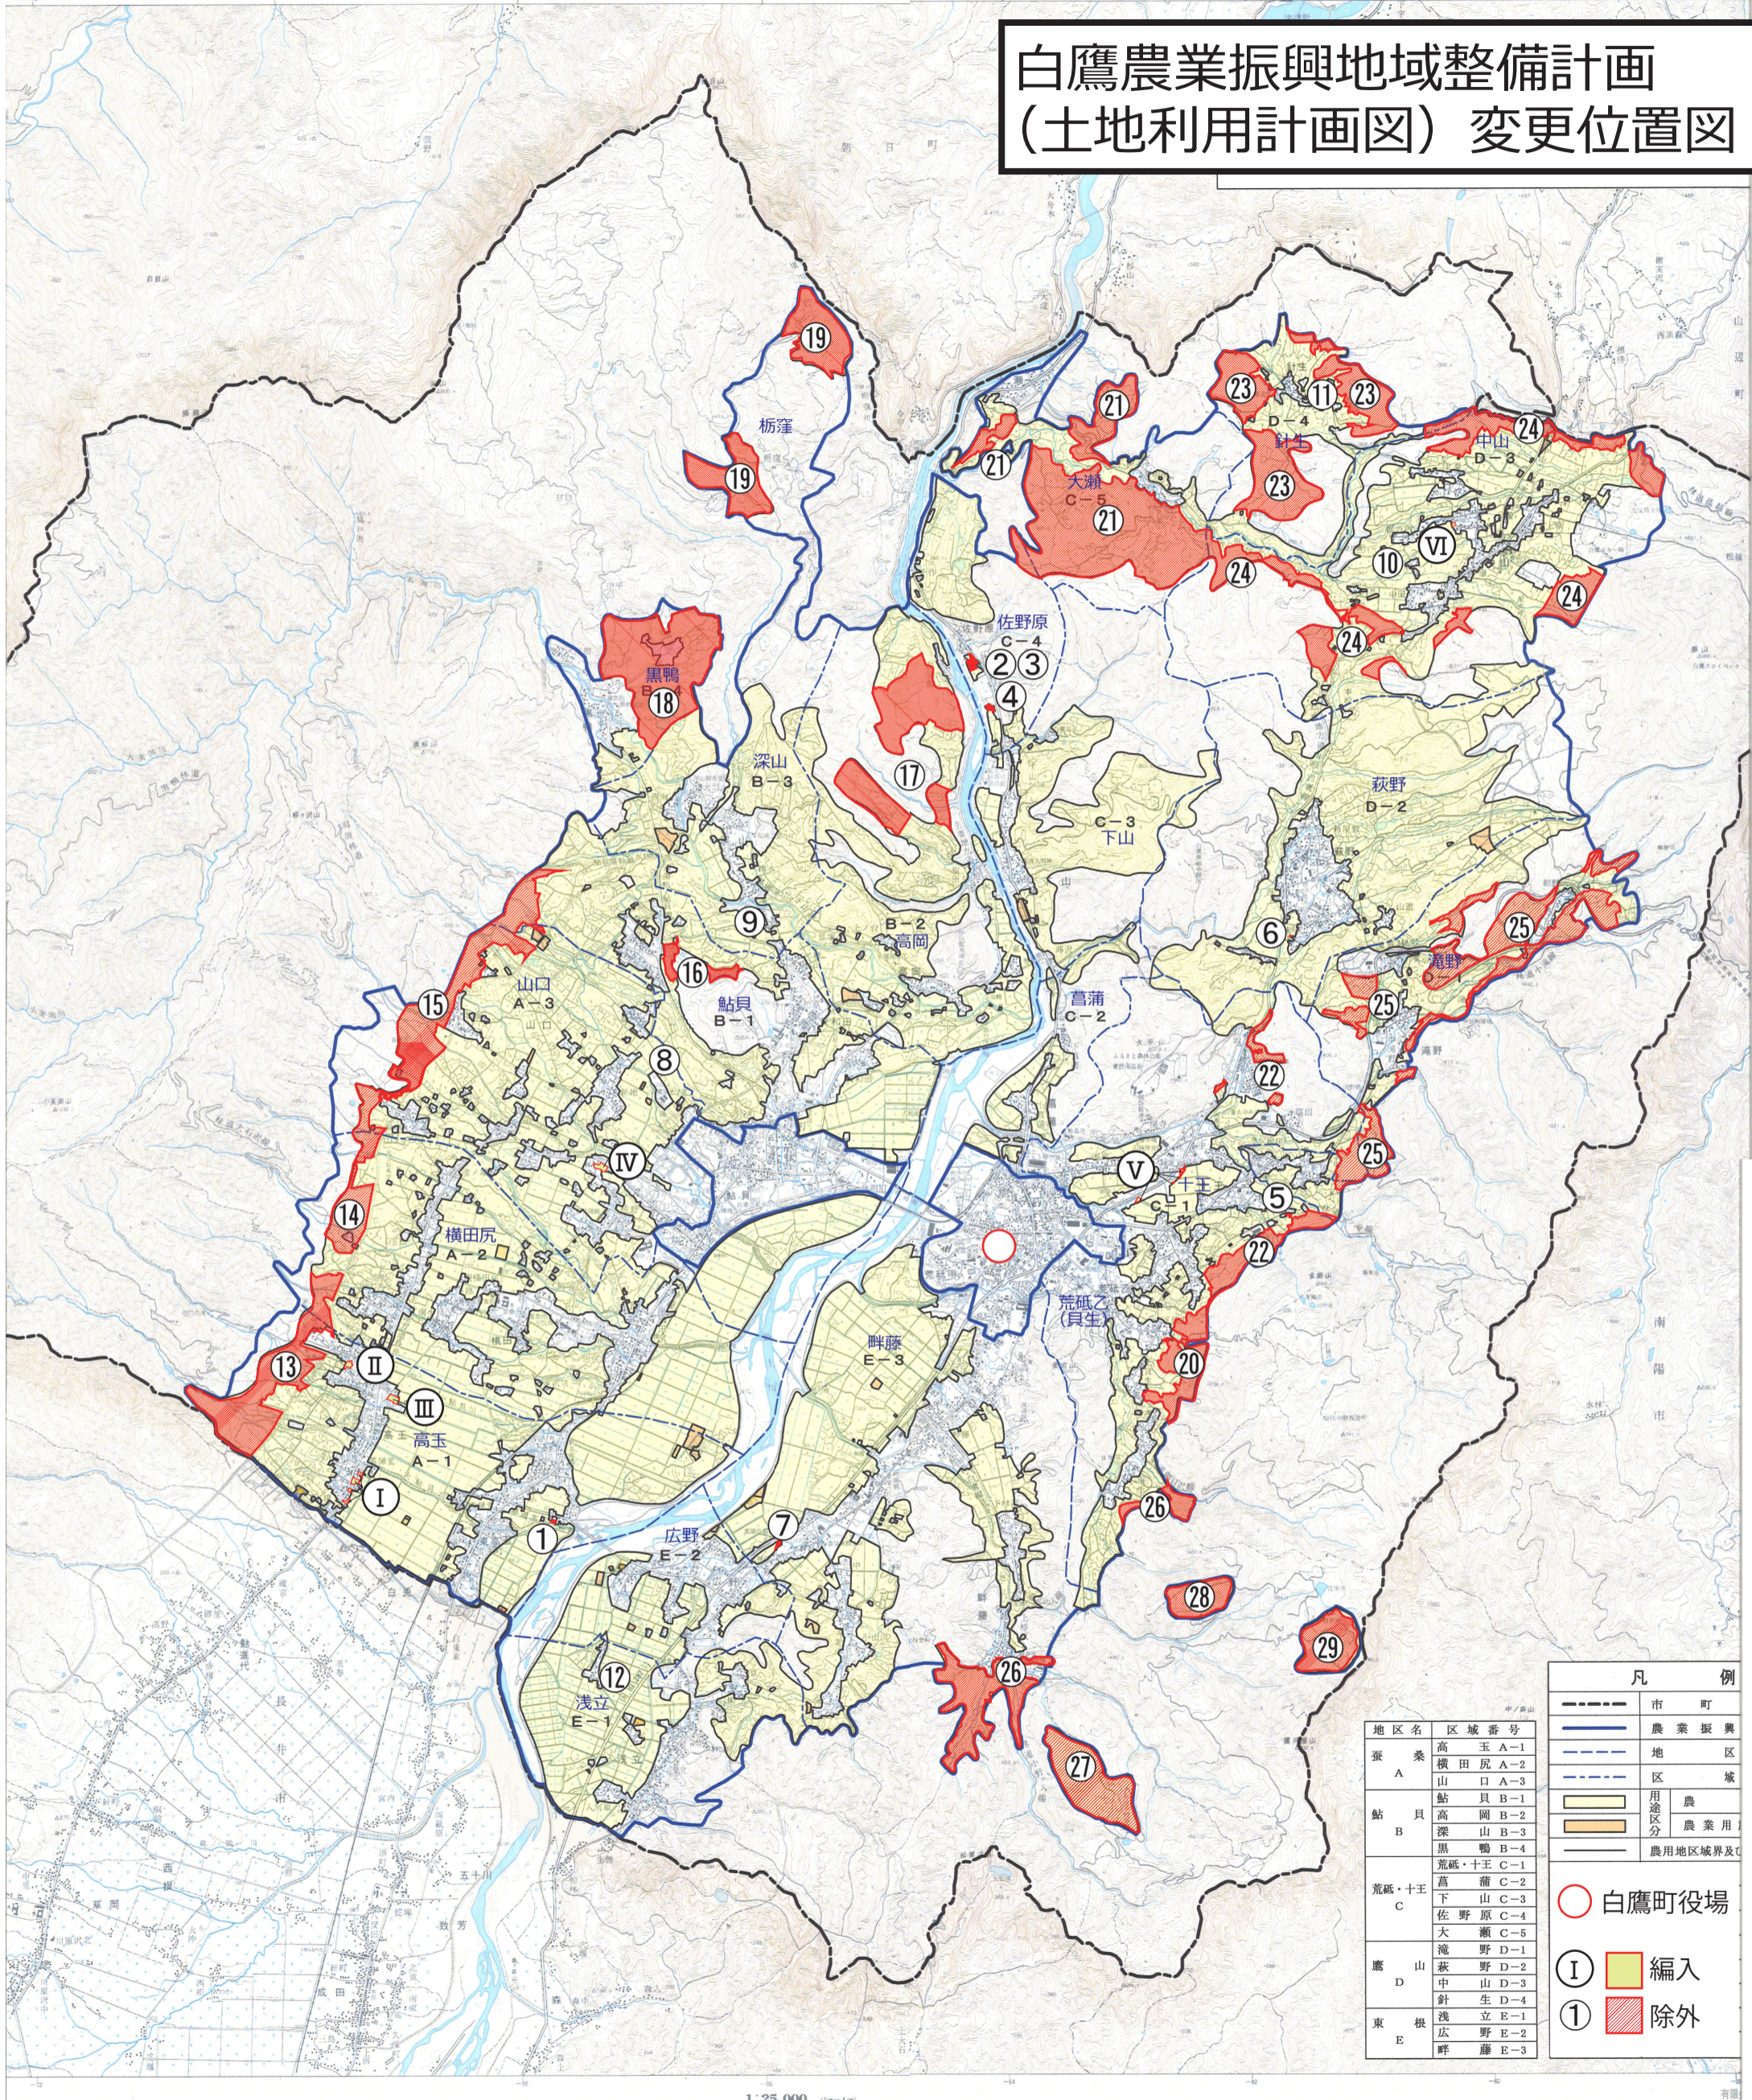

凡例	
---	市町
—	農業振興
---	地区
---	区域
■	農
■	農業用
---	農用地区境界及び
○	白鷹町役場
Ⅰ	編入
①	除外

地区名	区域番号
蚕桑 A	玉 A-1
	横田尻 A-2
	山口 A-3
鮎貝 B	鮎貝 B-1
	高岡 B-2
	深山 B-3
	黒鴨 B-4
荒砥・十王 C	荒砥・十王 C-1
	高浦 C-2
	下山 C-3
	佐野原 C-4
	大瀬 C-5
鷹山 D	滝野 D-1
	萩野 D-2
	中山 D-3
	針生 D-4
東根 E	浅立 E-1
	広野 E-2
	畔藤 E-3

1:25,000 (1cm=400m)

※編入・除外の詳細図面は役場農林課の縦覧簿にてご確認ください。