


消融雪施設保守点検 箇所図

実施

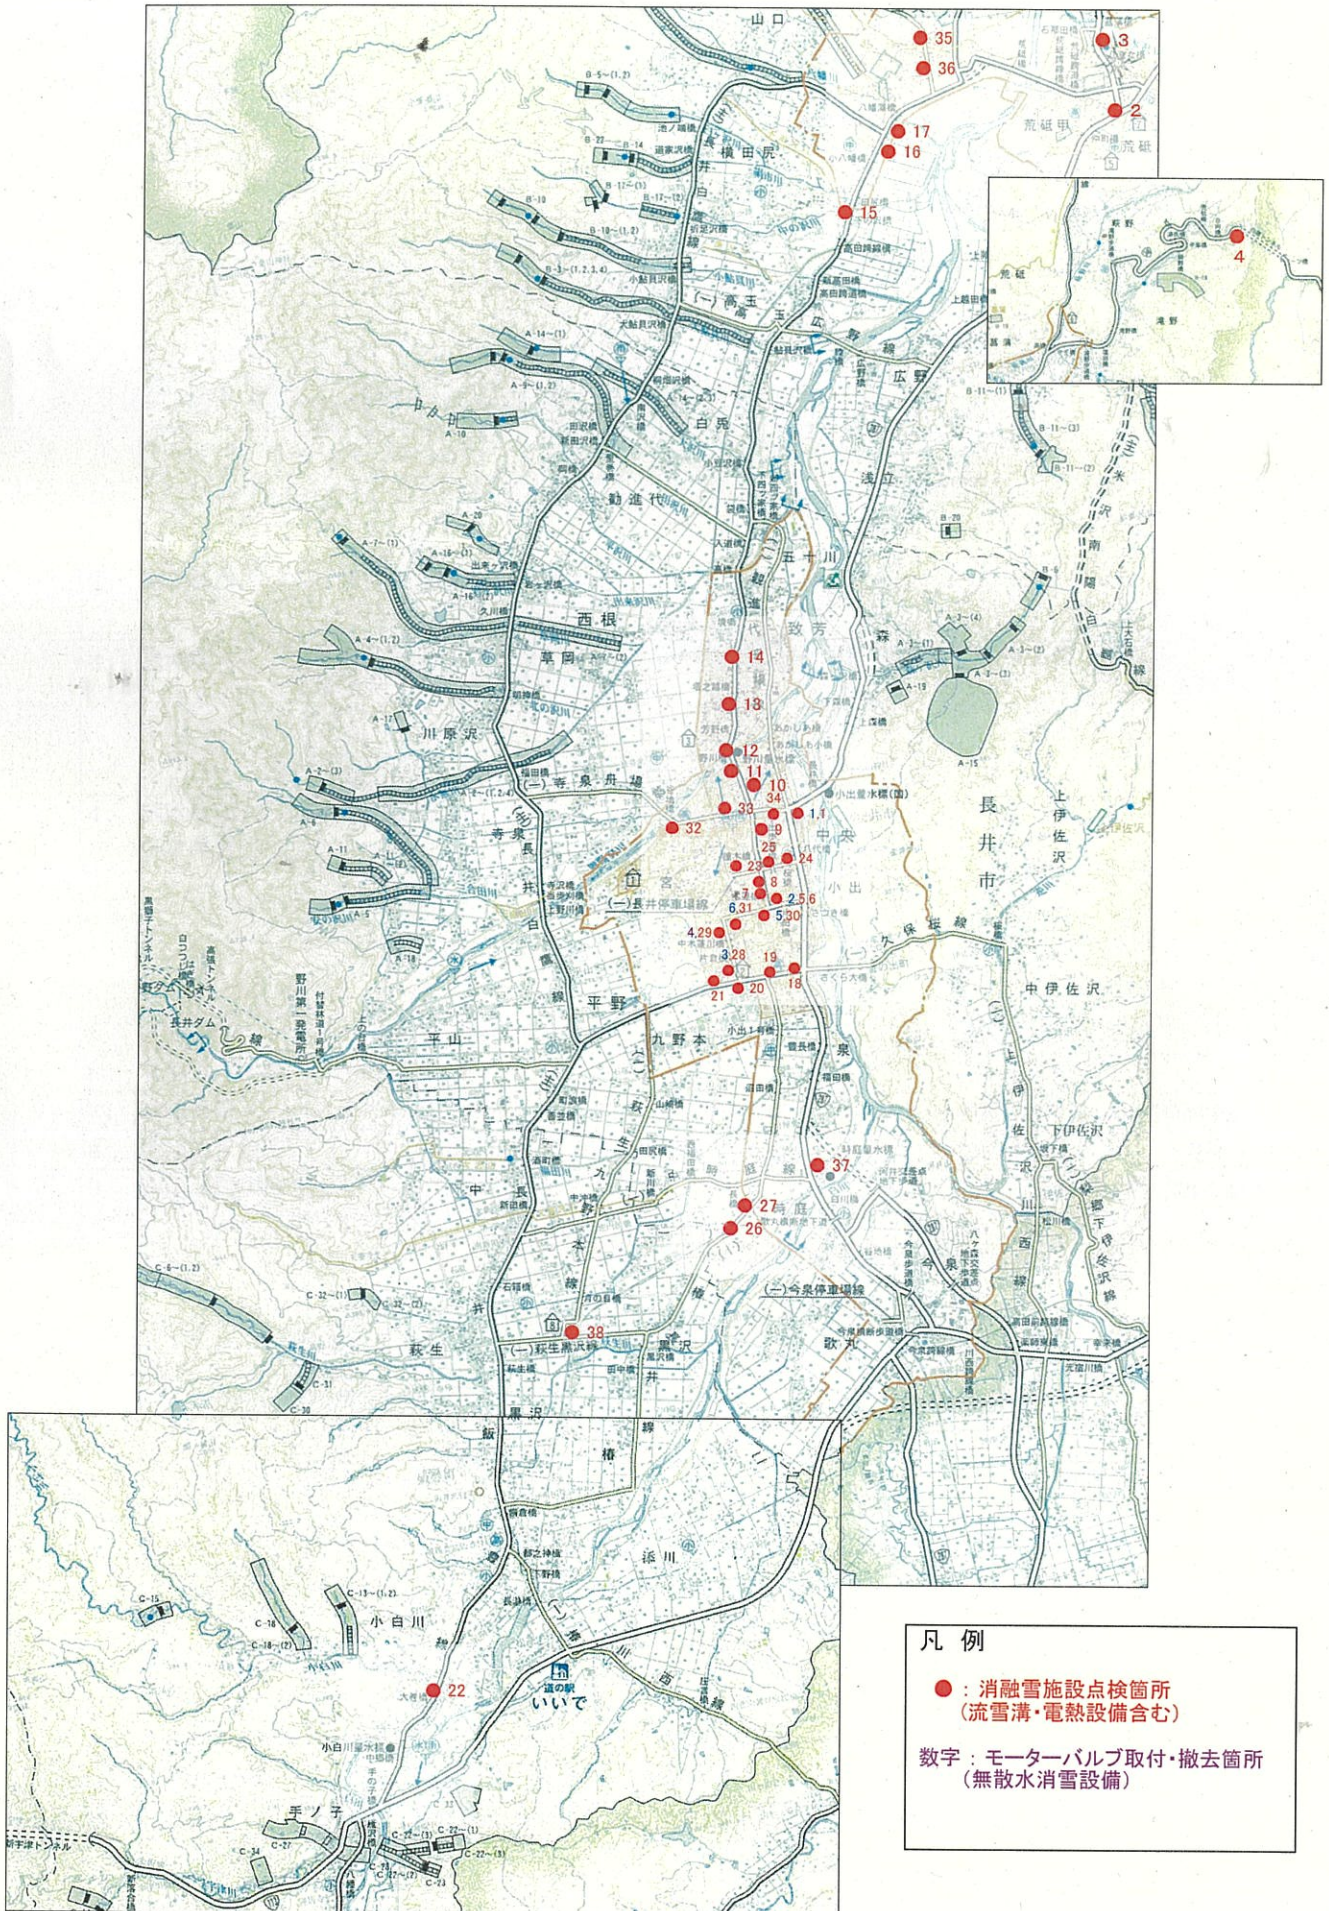

凡例

● : 消融雪施設点検箇所
(流雪溝・電熱設備含む)

数字 : モーターバルブ取付・撤去箇所
(無散水消雪設備)