

# 白鷹中学校グラウンド排水対策事業 事業概略図




外周防球ネット: 施工イメージ



外周フェンス: 施工イメージ



外周フェンス・排水路: 南側

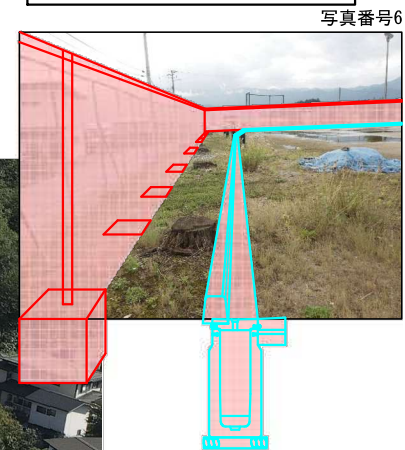


写真番号6



凡例


- 排水路
- 外周フェンス
- 門扉
- 法面保護
- L型擁壁
- 附属施設

外周フェンス・排水路: 西側

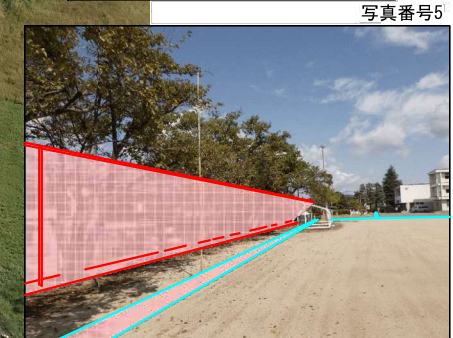


写真番号5

法面: 施工イメージ

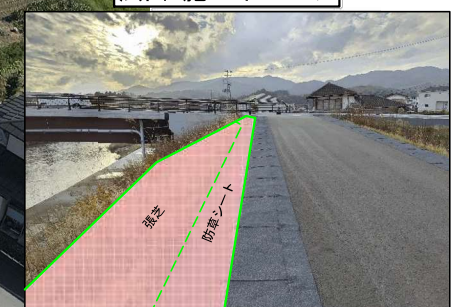


排水路: 北側

写真番号1

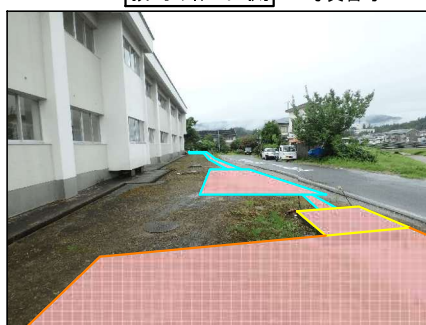

排水路: 北側

写真番号2

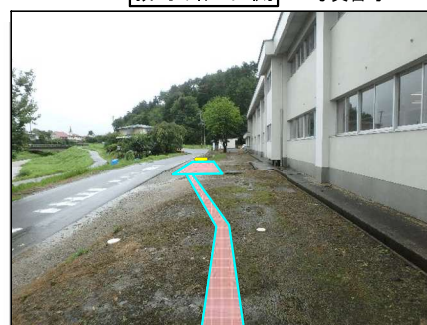


排水路: 昇降口前

写真番号3




排水路: 駐車場前

写真番号4

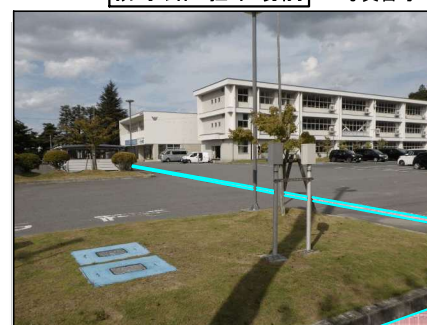

概略図

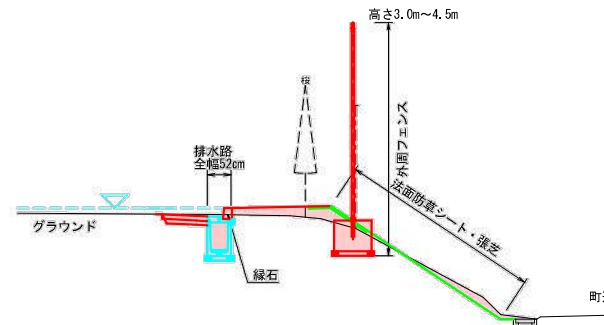

令和	年度	図番	- 業 -
路線名又は 河川名	-		
工事名	白鷹中学校グラウンド排水対策工事		
位置	西置賜郡白鷹町大字荒砥乙 地内		
事業概略図	1 葉 1		
縮尺	S=1:f	白鷹町	